

Übersicht 1: 25 000

Aufgestellt
gem § 2, Abs. 1 BBauG
Bad Nauheim, den 19. Juli 1977
DER MAGISTRAT


Bürgermeister

Bearbeitet
gem. § 5 BBauG
Bad Nauheim, den 10. Aug. 1977
STADTBAUAMT

Bauamtsleiter

Beschlossen
gem. § 10 BBauG
am
STADTVERORDNETENVERSAMMLUNG

Stadtverordnetenvorsteher

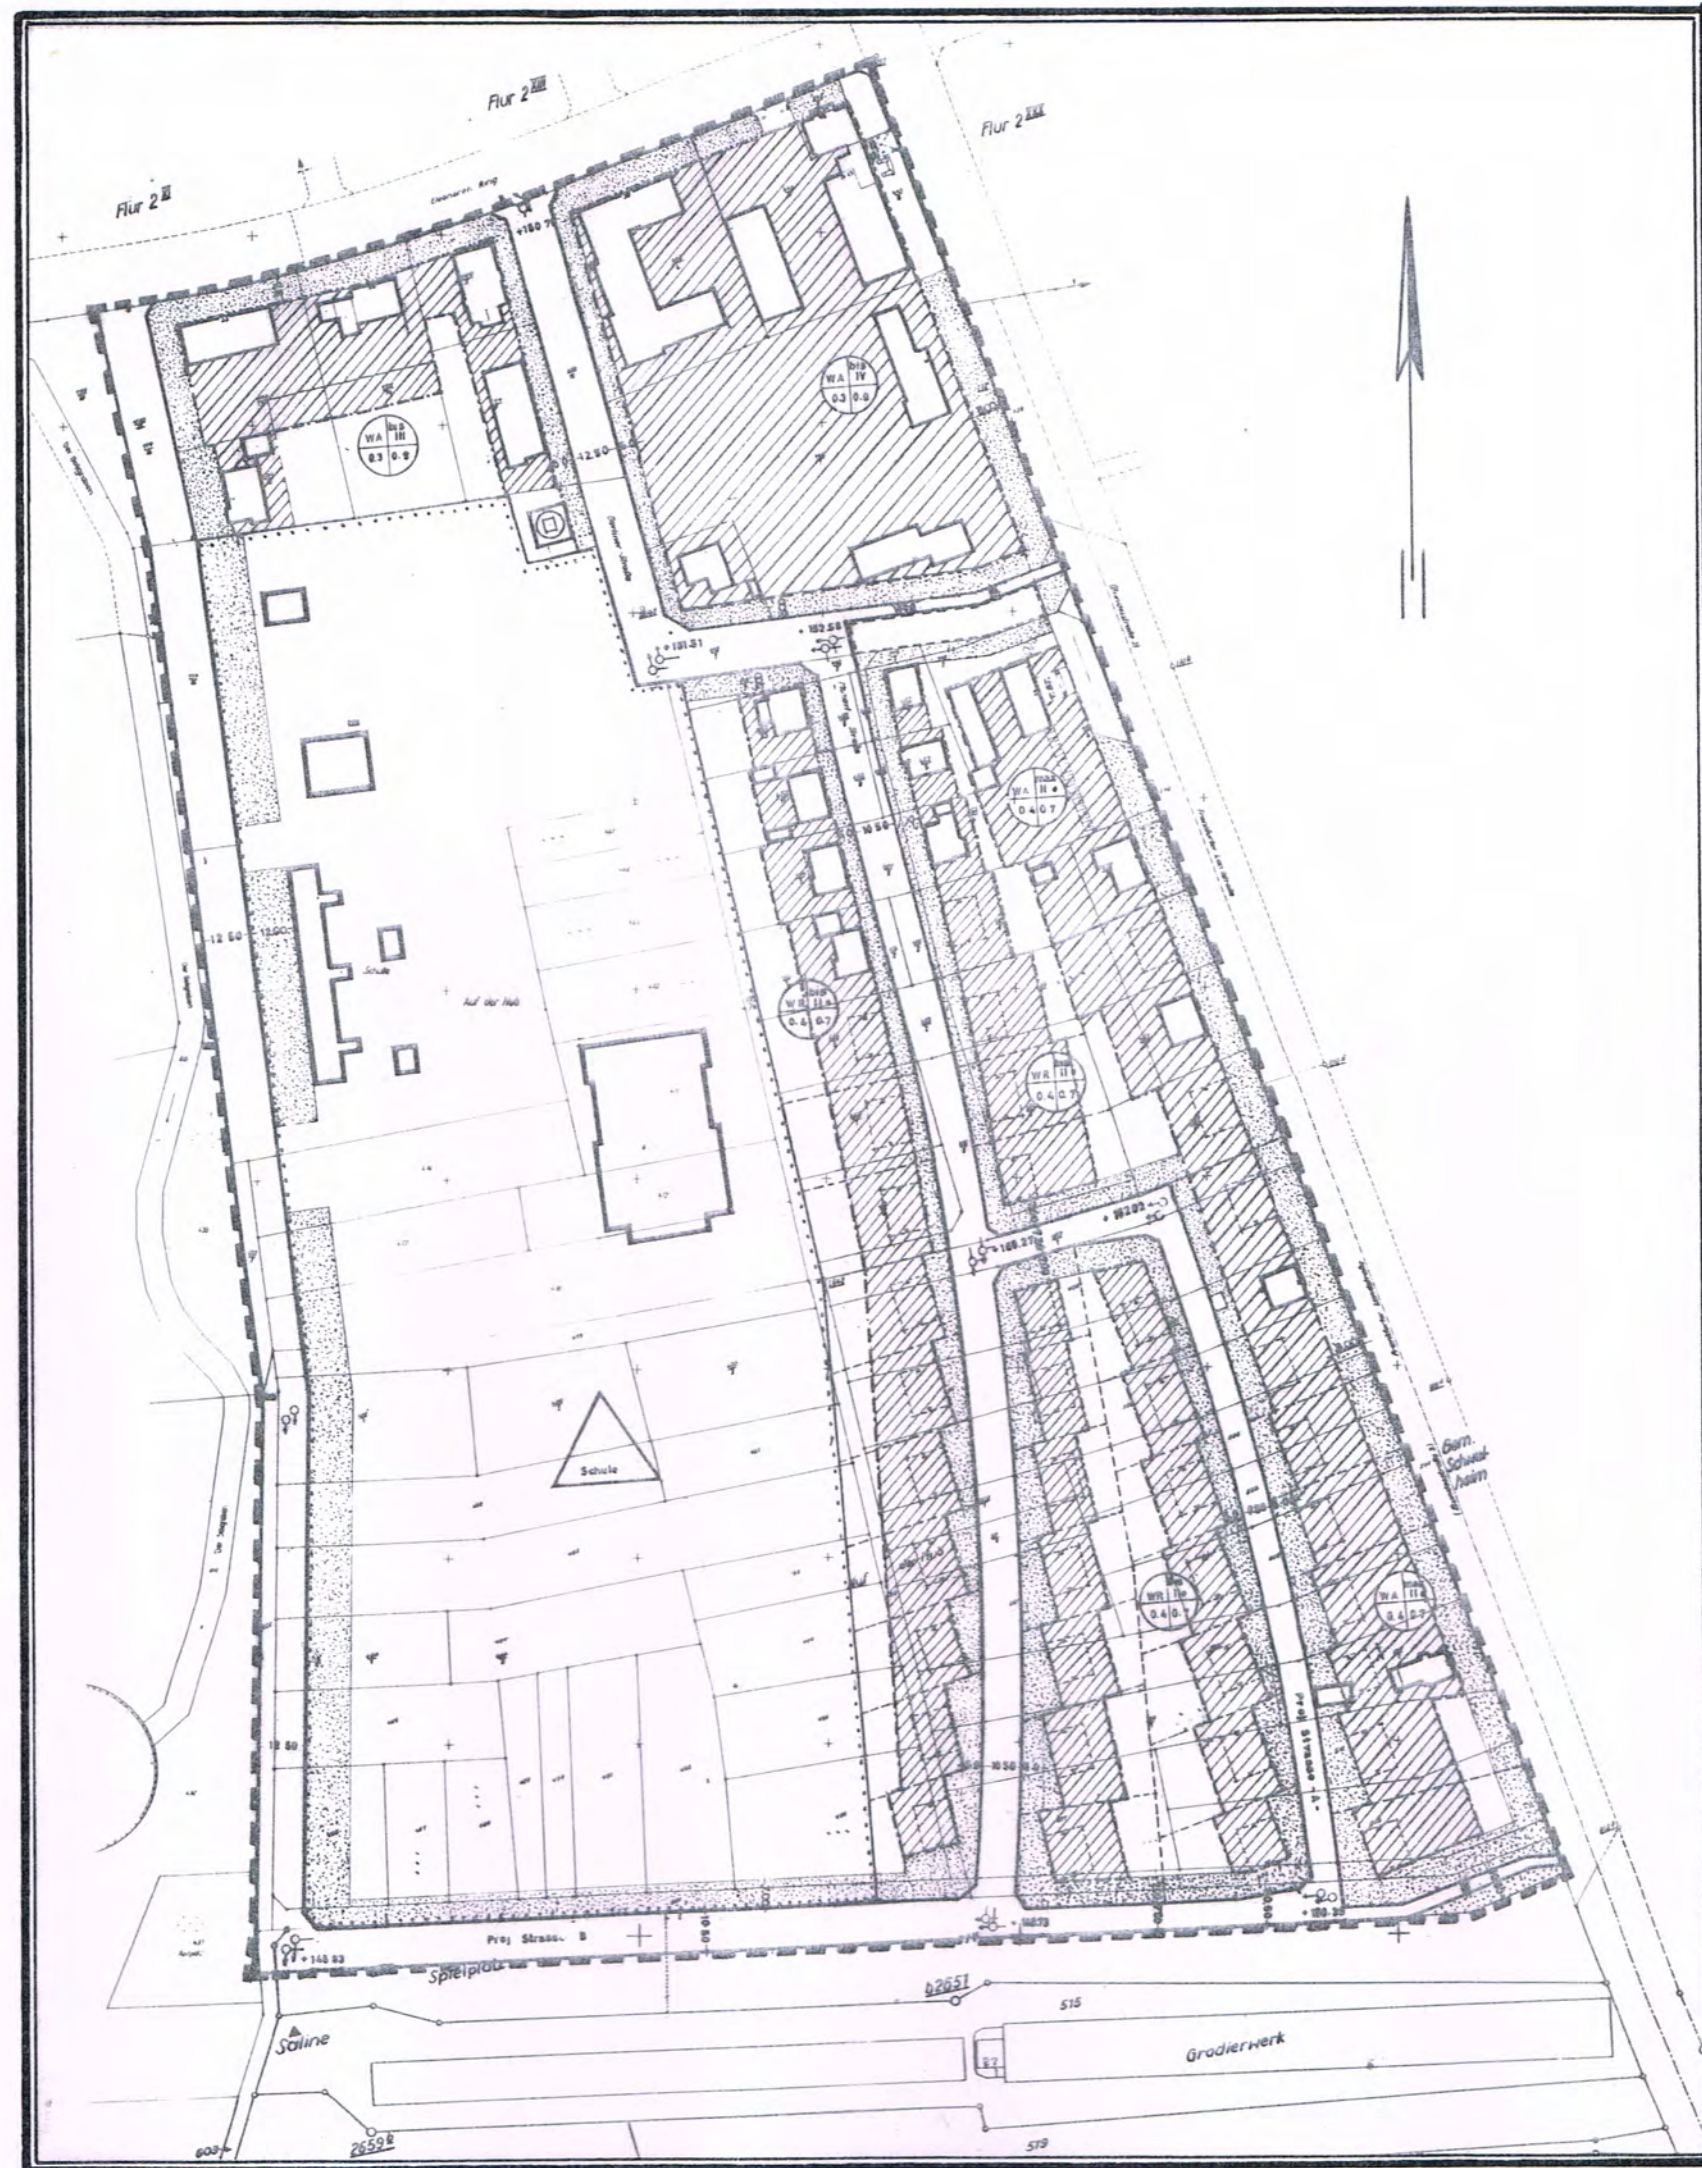

Alt Bebauungsplan Nr.5 „Am Solgraben“, genehmigt am 29.Jan.1969; M: 1: 2 000



Neu Nach der Umlegung mit den nach § 13 BBauG geänderten Baugrenzen; M: 1: 2000

Stadt Bad Nauheim



Bebauungsplan № 5 -Am Solgraben-

1. ÄNDERUNG

Rechtsgrundlage: Bundesbaugesetz vom 18. August 1976; § 13, Absatz 1.
Sämtliche weitere Festsetzungen des Bebauungsplanes bleiben unberührt.

Legende:

- Baulinie
- - - - - Baugrenze
- BT 16,0 Bebauungstiefe
- WR überbaubare Fläche
- WA
- Grenze unterschiedlicher Nutzung

Bekannt gemacht Rechtswirksam
gemäß § 12 BBauG ab
am DER MAGISTRAT
Bürgermeister

Bebauungsplan Nr. 5
-Am Solgraben-

1. Änderung
im Bereich der Mozartstr., Bethovenstr. u. Am Gradierwerk.
Stadtbauamt Bad Nauheim
10. August 1977