

Table of regulations and symbols for the site plan, including sections for 'Festsetzungen nach der Planzeichenverordnung', 'Art der baulichen Nutzung', 'Beschränkung der Zahl der Wohnungen', 'Anpflanzen von Bäumen, Sträuchern und sonstigen Bepflanzungen', 'Planzeichenstellungen ohne Festsetzungscharakter', 'Maß der baulichen Nutzung', 'Verkehrsmittel', 'Sonstige Planzeichen', 'Hinweis', 'Bauweise, überbaubare Grundstücksfläche', 'Stellung der baulichen Anlage', 'Grünflächen', and 'Spielplätze'.

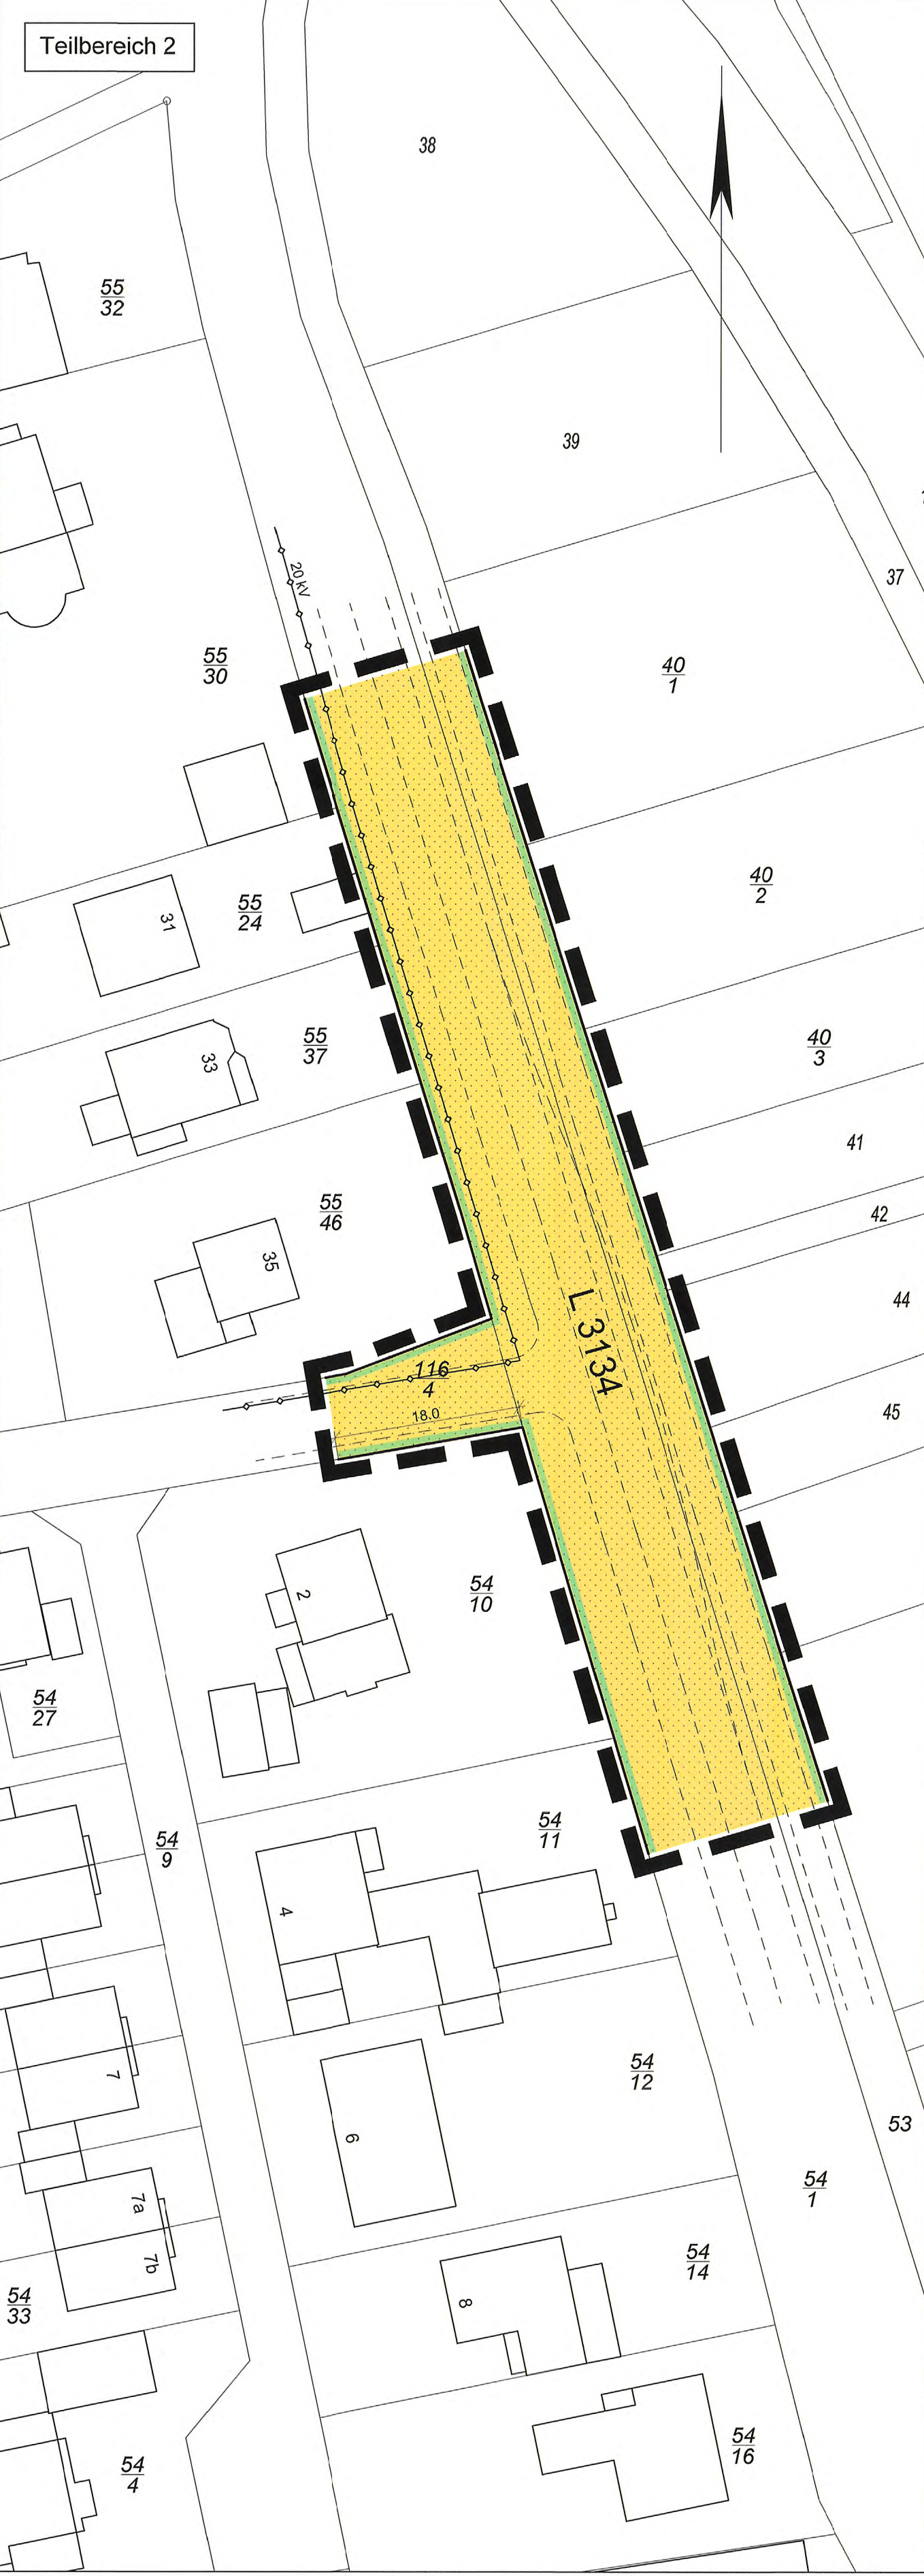


Table of regulations and symbols for 'Teilbereich 1', including sections for 'Baugesetzbuch (BauGB) i. d. F.', 'Bauzeichnungsverordnung (PlanZ) 90', 'Hessische Bauordnung (HBO) i. d. F.', 'Maßnahmen zum Schutz, zur Pflege und zur Entwicklung von Boden, Natur und Landschaft', 'Oberflächenbefestigung', 'Werbeanlagen', 'Einfriedigungen', 'Niederschlagswasserversickerung', 'Anpflanzen und Flächen zum Anpflanzen von Bäumen, Sträuchern und sonstigen Bepflanzungen', and 'Rechtsgrundlagen'.

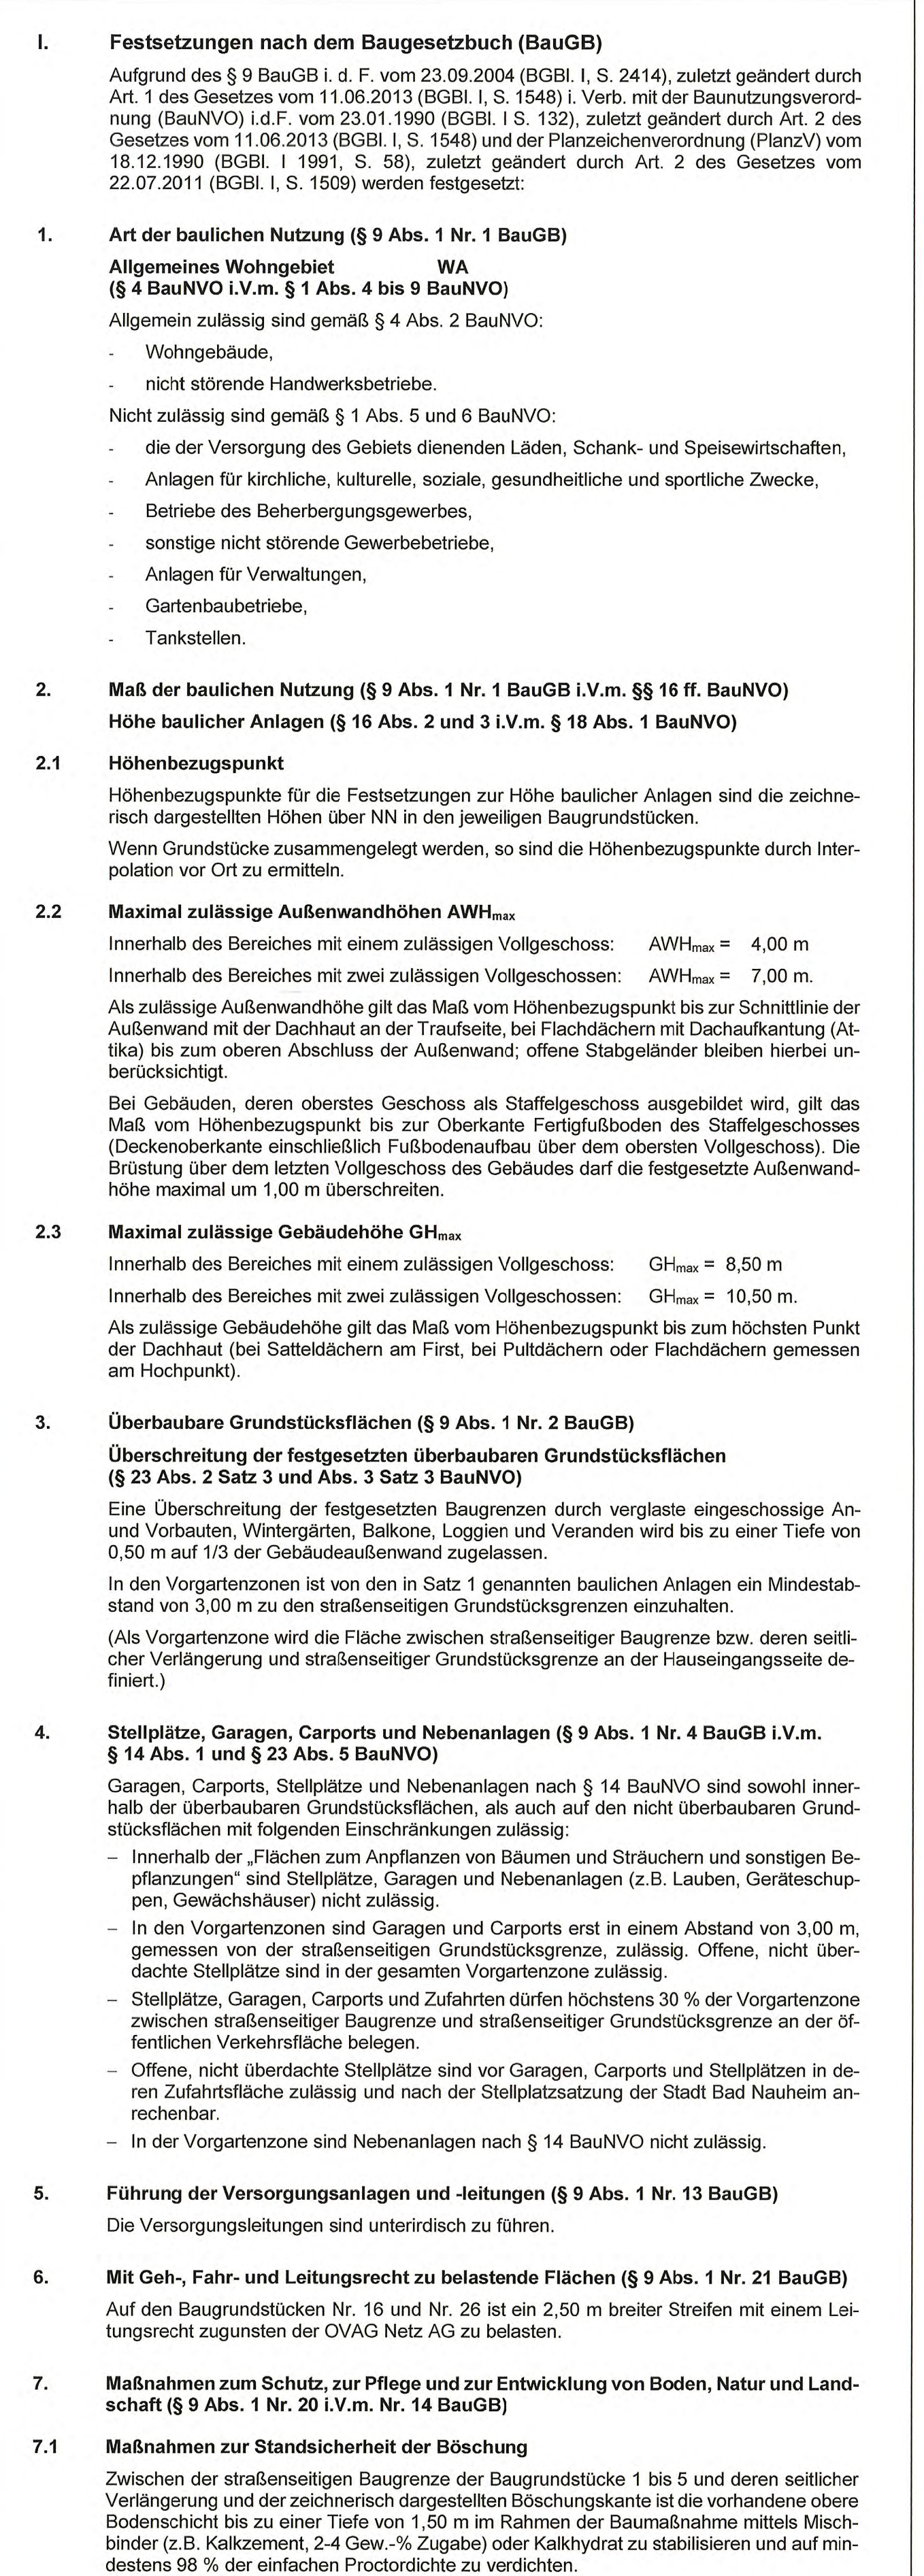


Table of regulations and symbols for 'Teilbereich 2', including sections for 'Baugesetzbuch (BauGB) i. d. F.', 'Bauzeichnungsverordnung (PlanZ) 90', 'Hessische Bauordnung (HBO) i. d. F.', 'Maßnahmen zum Schutz, zur Pflege und zur Entwicklung von Boden, Natur und Landschaft', 'Oberflächenbefestigung', 'Werbeanlagen', 'Einfriedigungen', 'Niederschlagswasserversickerung', 'Anpflanzen und Flächen zum Anpflanzen von Bäumen, Sträuchern und sonstigen Bepflanzungen', and 'Rechtsgrundlagen'.

- Textual regulations for 'Teilbereich 1' and 'Teilbereich 2', covering sections 1 through 17, including rules on building use, height, setbacks, landscaping, and infrastructure.

- Textual regulations for 'Teilbereich 1' and 'Teilbereich 2', covering sections 18 through 26, including rules on landscaping, water management, and other specific provisions.

Administrative section detailing the planning process, including 'Aufstellungsbeschluss', 'Frühzeitige Beteiligung der Öffentlichkeit', 'Beteiligung der Behörden und Träger öffentlicher Belange', 'Öffentliche Auslegung', 'Satzungsbeschluss', 'Ausfertigung', 'Verletzung von Verfahrens- und Formvorschriften', 'Entschädigungsregelung', and 'Stadtplatz'.

